


ПЛАН-СХЕМА В ПЛАСТОНТ БЕЗОПАСНОСТИ МКОУ ГОРОДСКОГО ОКРУГА ЗАРЕЧНЫЙ СОШ № 7
 Схема организации дорожного движения в непосредственной близости от образовательной организации с
 размещением соответствующих технических средств организации дорожного движения, маршрутов движения детей (воспитанников)
 и расположения парковочных мест

(здание по адресу: Свердловская область, г. Заречный, ул. Алещенкова, 19)

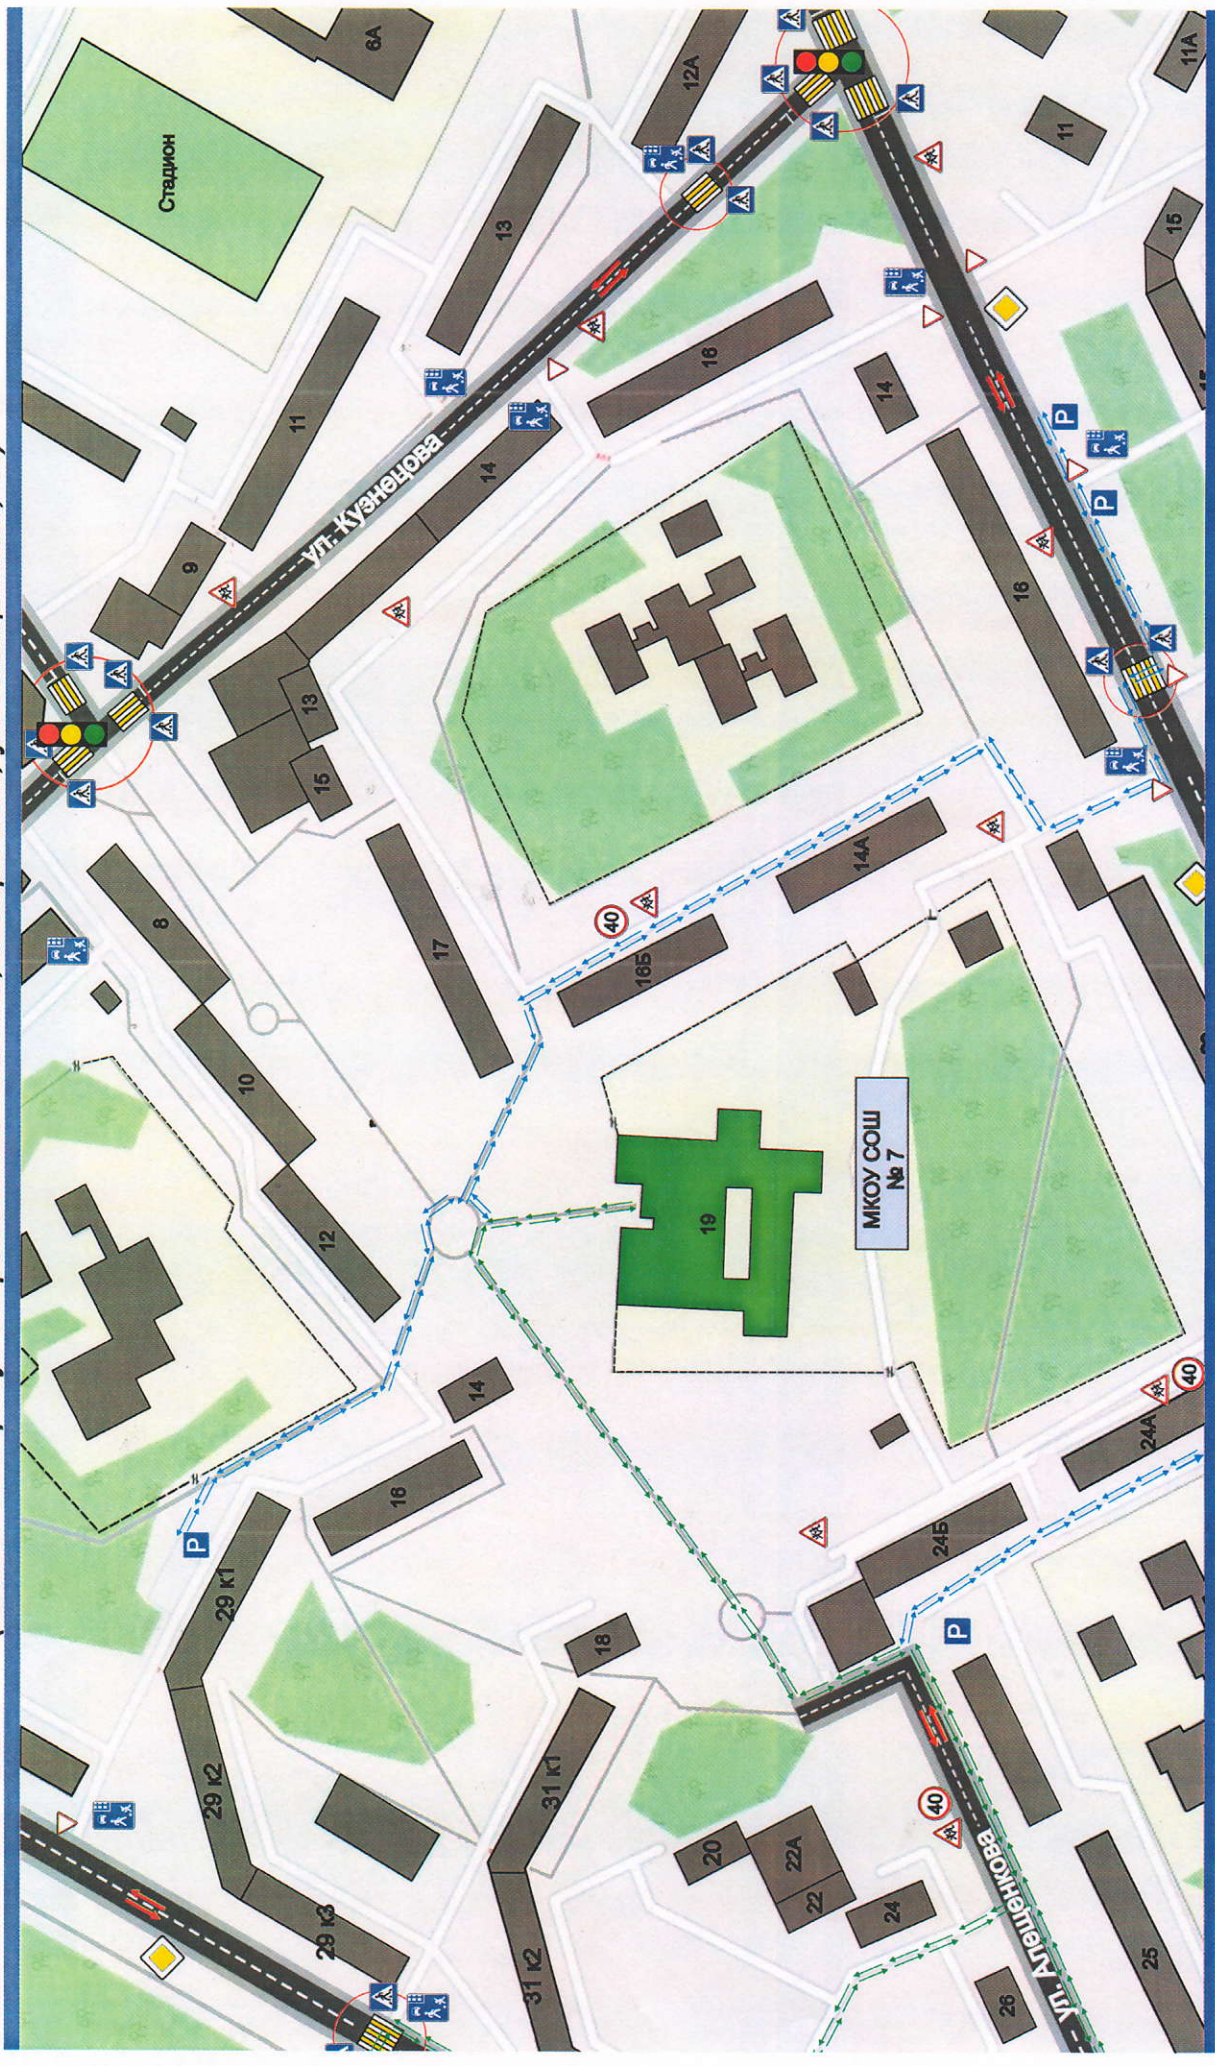

- направление движения детей в ОУ от остановок маршрутных транспортных средств и обратно
- направление движения детей в ОУ от остановок частных транспортных средств и обратно
- направление движения пешеходный переход
- пешеходный переход
- проезжая часть
- тротуар
- искусственная неровность
- потенциально опасный участок
- ограждение
- образовательное учреждение
- жилая застройка
- подземный пешеходный переход
- стадион (газон, лесопосадок)