


**ПЛАН-СХЕМА В ПАСТОРТ ДОРЖНОГО ДВИЖЕНИЯ В НЕПОСРЕДСТВЕННОЙ БЛИЗОСТИ И ОБРАЗОВАТЕЛЬНОЙ ОРГАНИЗАЦИИ С
РАЗМЕЩЕНИЕМ СООТВЕТСТВУЮЩИХ ТЕХНИЧЕСКИХ СРЕДСТВ ОРГАНИЗАЦИИ ДОРОЖНОГО ДВИЖЕНИЯ, МАРШРУТОВ ДВИЖЕНИЯ ДЕТЕЙ (ВОСПИТАННИКОВ)
И РАСПОЛОЖЕНИЯ ПАРКОВОЧНЫХ МЕСТ**

(здание по адресу: Свердловская область, г. Заречный, ул. Алещенкова, 19)

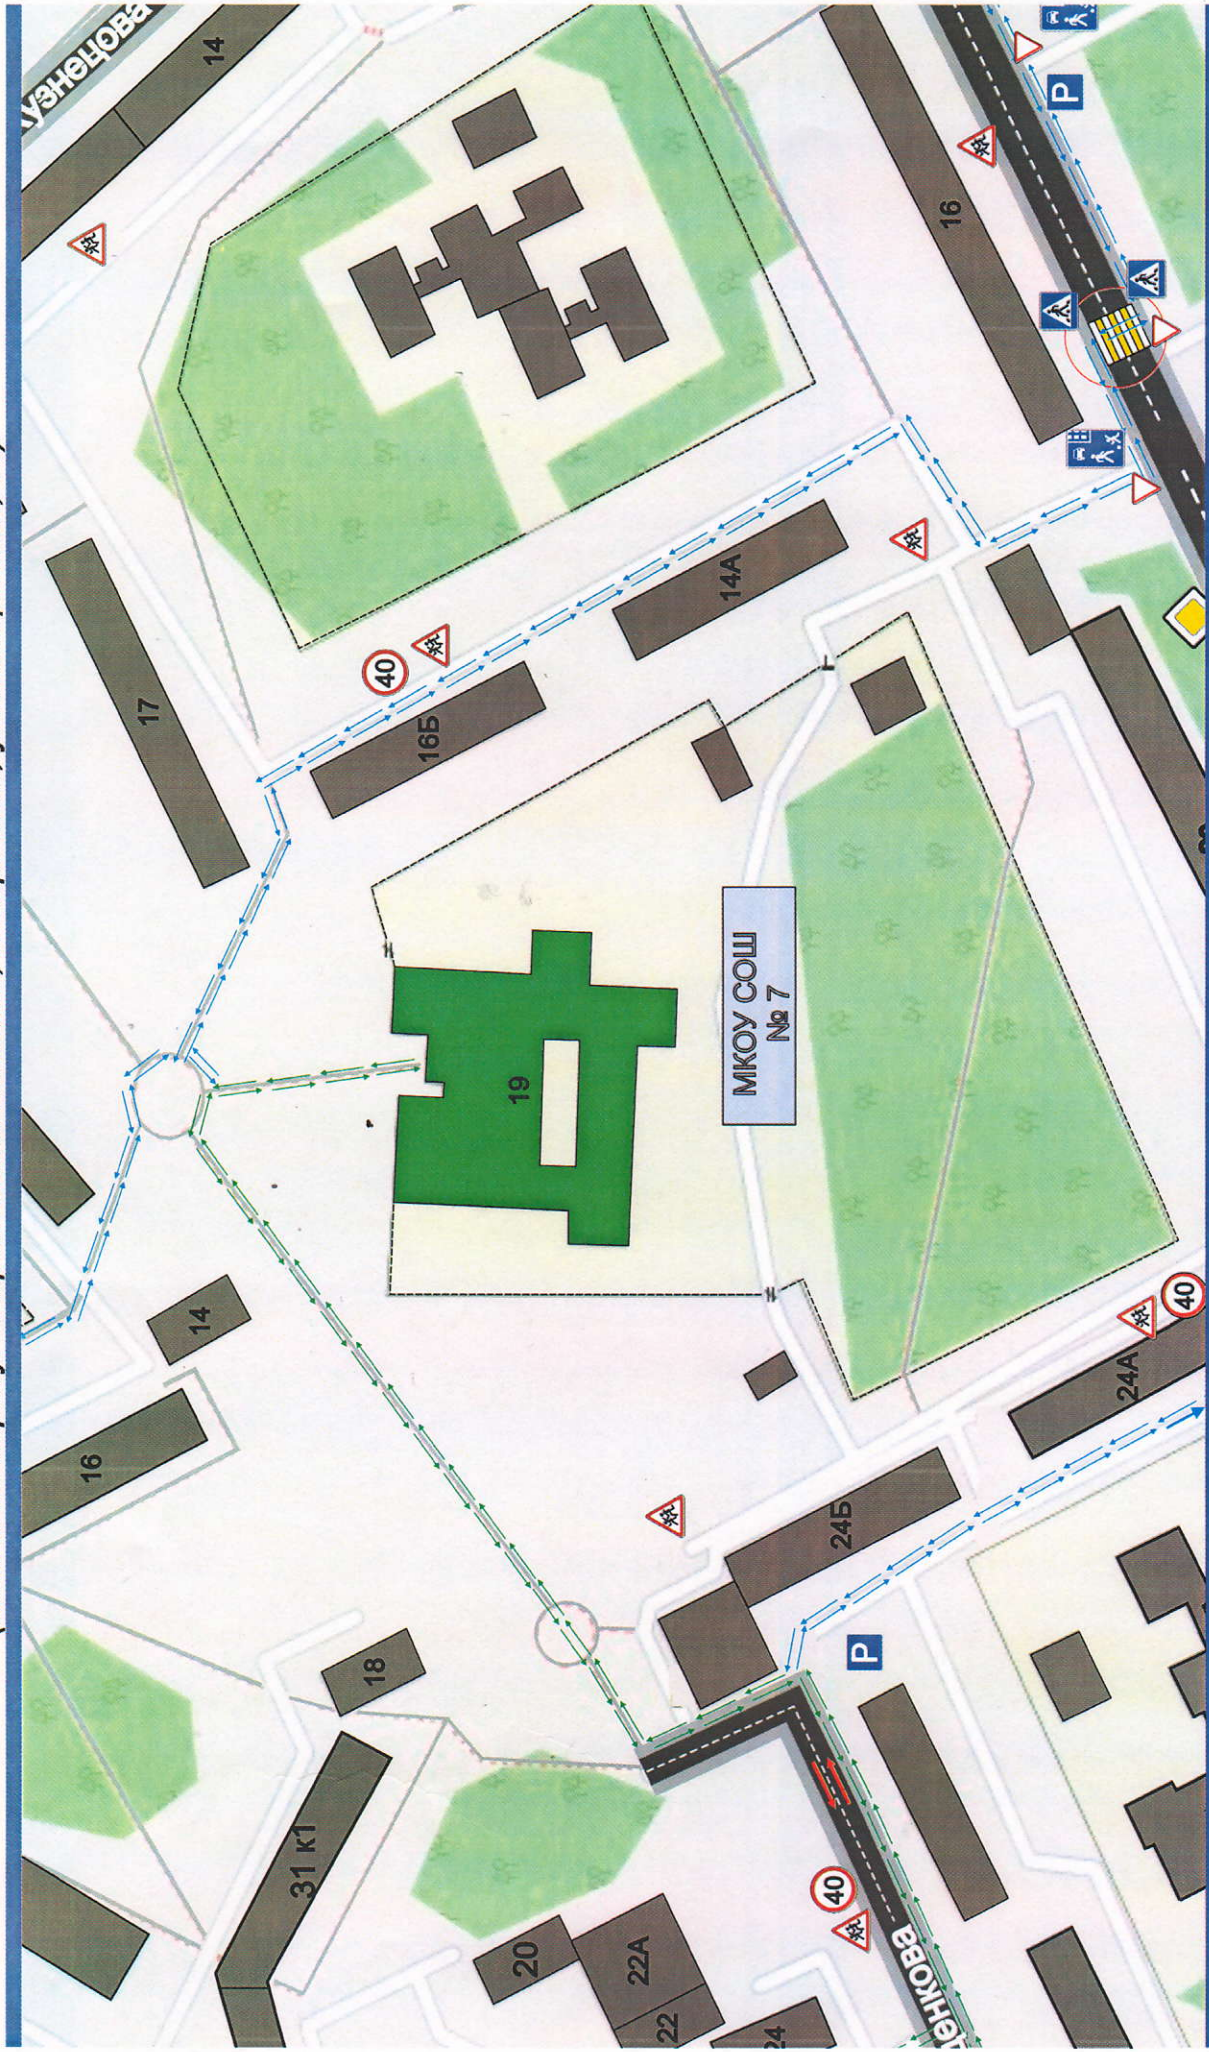

- ↑ - направление движения детей в ОУ от остановок маршрутных транспортных средств и обратно
- ↑ - направление движения детей в ОУ от останков частных транспортных средств и обратно
- ↓ - направление движения транспорта
- (green) - образовательное учреждение
- (grey) - жилищная застройка
- (red) - поременный пешеходный переход
- (grey) - стадион (газон, лесопосадок)
- (dark grey) - проезжая часть
- (light grey) - тротуар
- (yellow) - потенциально опасный участок
- (yellow with stripes) - пешеходный переход
- (yellow with stripes) - проезжая часть
- (yellow with stripes) - тротуар
- (yellow with stripes) - искусственная неровность
- (dashed) - ограждение